


Утверждена:
Постановлением
 (наименование документа об утверждении, включая наименование
Администрации МО "Каменский городской округ"
 органа государственной власти или органов местного самоуправления,
 принимающих решение об утверждении схемы или подписавших
 соглашение о перераспределении земельных участков)

от _____ № _____

Схема расположения публичного сервитута для строительства объекта

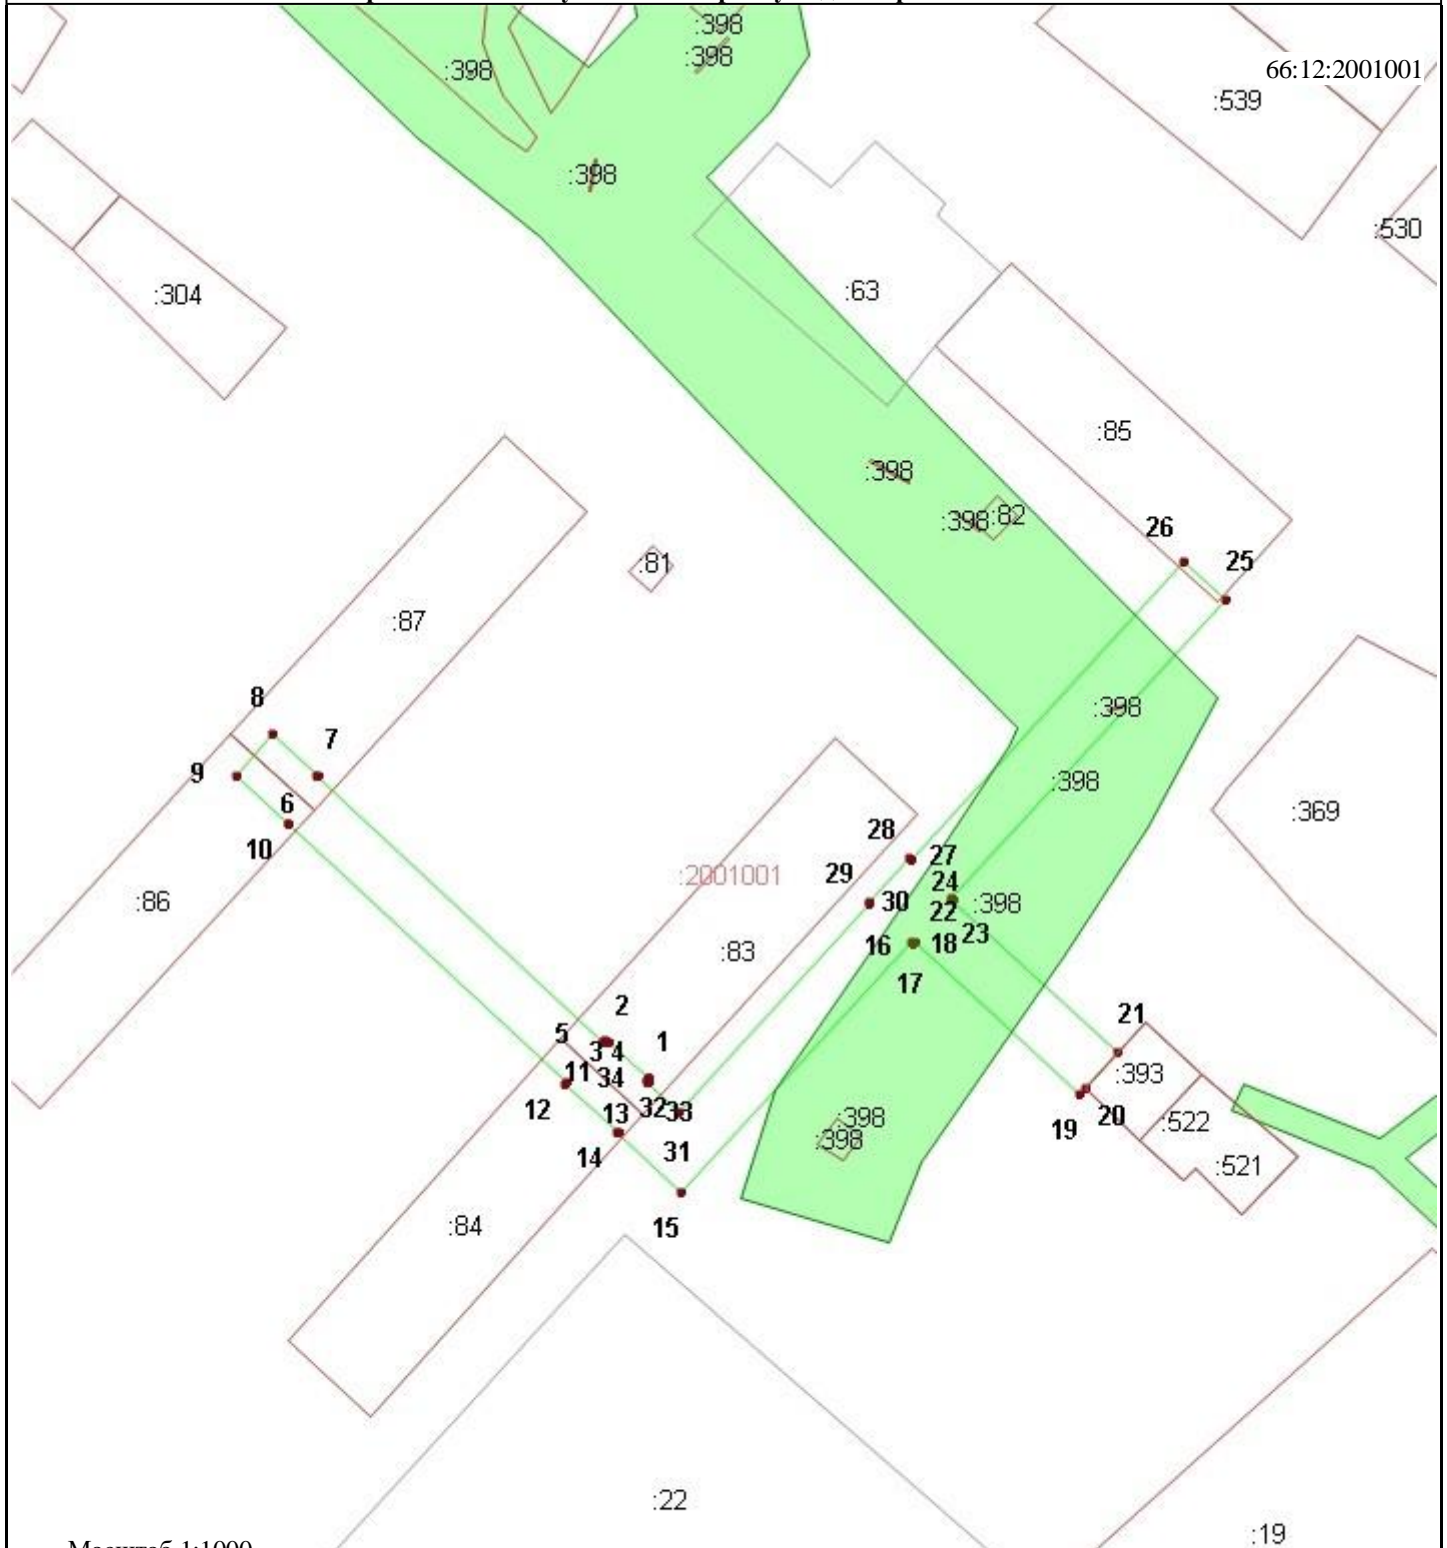


Масштаб 1:1000

Условные обозначения:



Границы учтенных земельных
 участков
 ЗОУИТ по данным ГКН

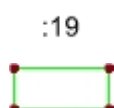

Земельные участки (Подпись)
 Границы образуемого земельного
 участка



Кадастровые кварталы (Подпись)
 Обозначение характерных точек

Условный номер земельного участка		-
Площадь земельного участка, кв.м.		1561,00
Обозначение характерных точек границ	Координаты, м	
	X	Y
1	353332.75	1594720.87
1	353332.75	1594720.87
2	353337.62	1594715.57
3	353337.44	1594715.40
4	353337.75	1594715.07
5	353337.46	1594714.81
6	353372.82	1594677.07
7	353372.86	1594677.11
8	353378.27	1594671.21
9	353372.84	1594666.34
10	353366.52	1594673.27
10	353366.51	1594673.26
11	353332.10	1594710.00
12	353332.00	1594709.91
13	353325.70	1594716.85
14	353325.58	1594716.74
15	353317.58	1594725.28
16	353350.70	1594755.61
17	353350.49	1594755.84
18	353350.68	1594756.02
19	353330.66	1594777.87
20	353331.34	1594778.52
21	353336.20	1594782.92
22	353356.26	1594761.03
23	353356.44	1594761.18
24	353356.59	1594761.02
25	353396.09	1594797.20
26	353401.17	1594791.69
27	353361.72	1594755.55
28	353361.91	1594755.34
29	353355.96	1594750.00
30	353355.82	1594750.14
31	353328.24	1594724.87
32	353332.10	1594720.75
33	353332.28	1594720.91
34	353332.52	1594720.66
1	353332.75	1594720.87

